

CODE No.

M·SK

TITLE

マスターズ芝公園ビル新築工事

APPELLATION

4.5.6 階平面図

SCALE

1:75
1:400

MEMO

主要部	52,009 m ²
階段	7,785 m ²
total	59,794 m ² (18,088 坪)
バルコニー (RC)	3,520 m ² (1,065 坪)
オフィス	33,619 m ² (10,168 坪)
オフィス + EVホール	37,589 m ² (11,310 坪)

1989.12.12
1989.12.4
1989.11.19
1990.1.7

SIGN

S. MAJIMA

S. Majima

DATE

1989. mar. 16


1989. 10. 29.

NO.

10


A-36

株式会社 設計工房 M
majima architect & associates

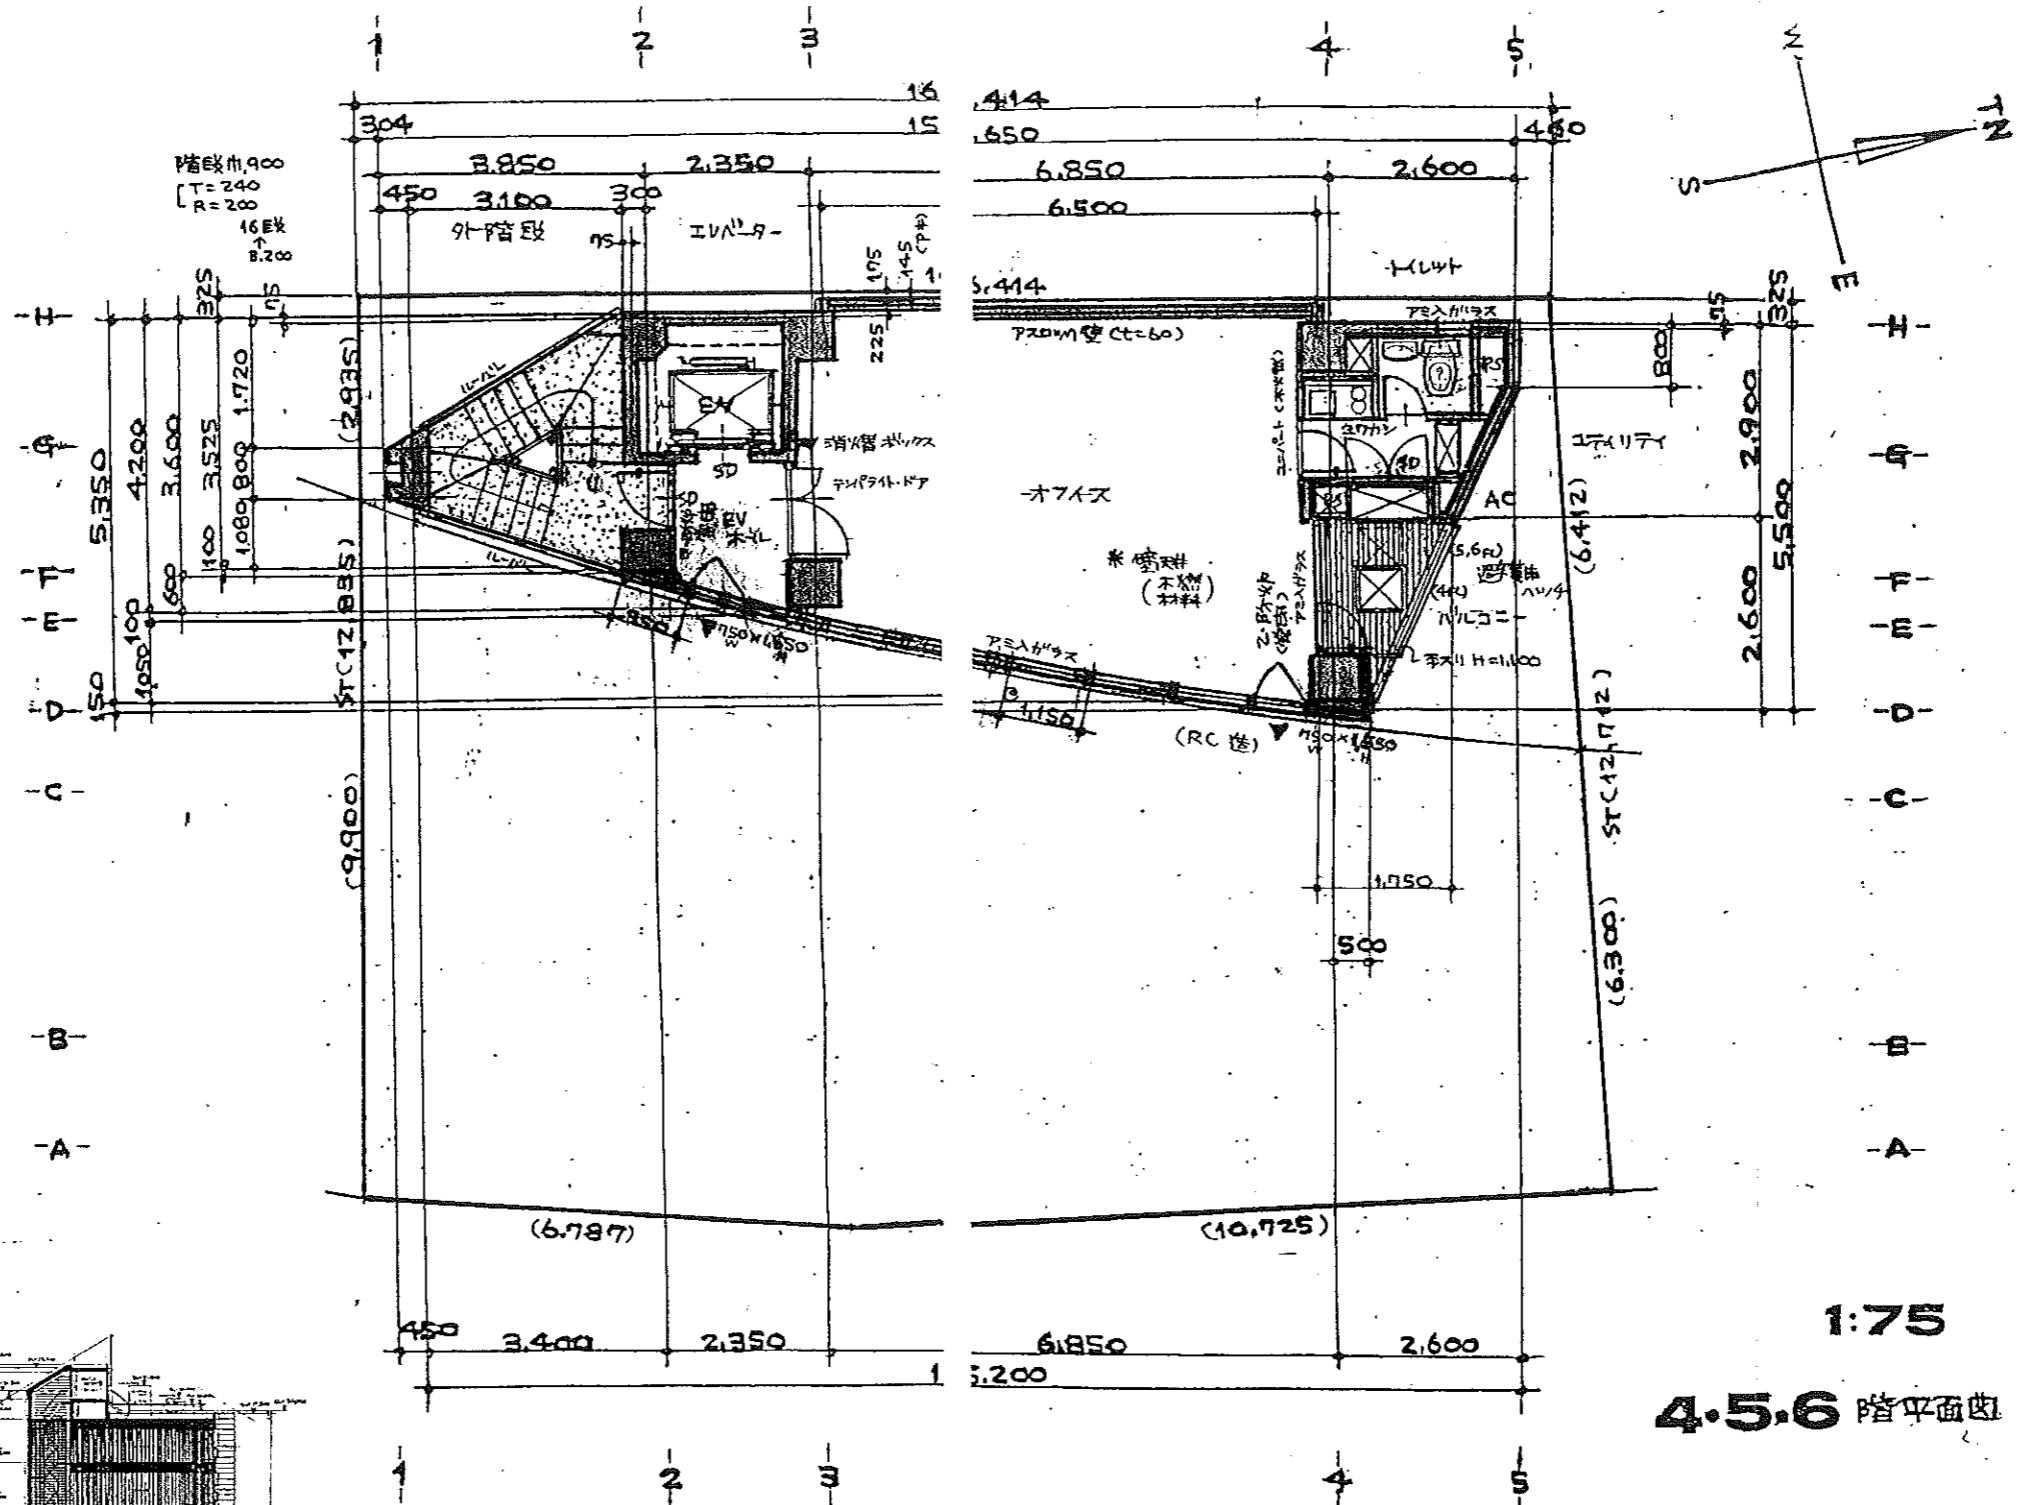

1:75

4.5.6 階平面図

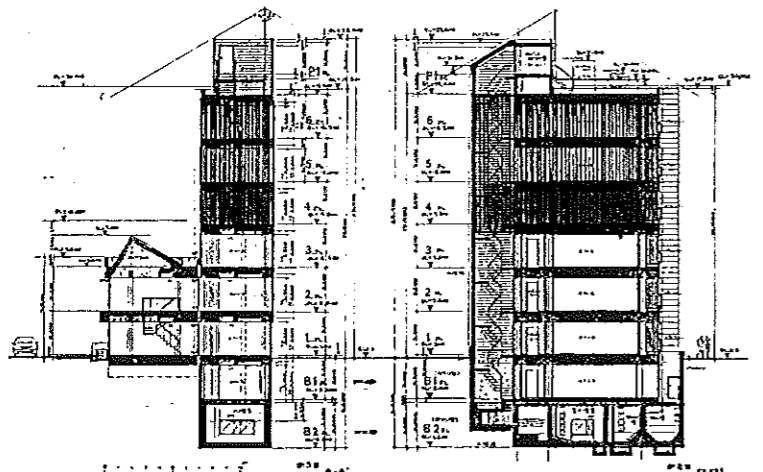

1:400